


Ké Lužianky

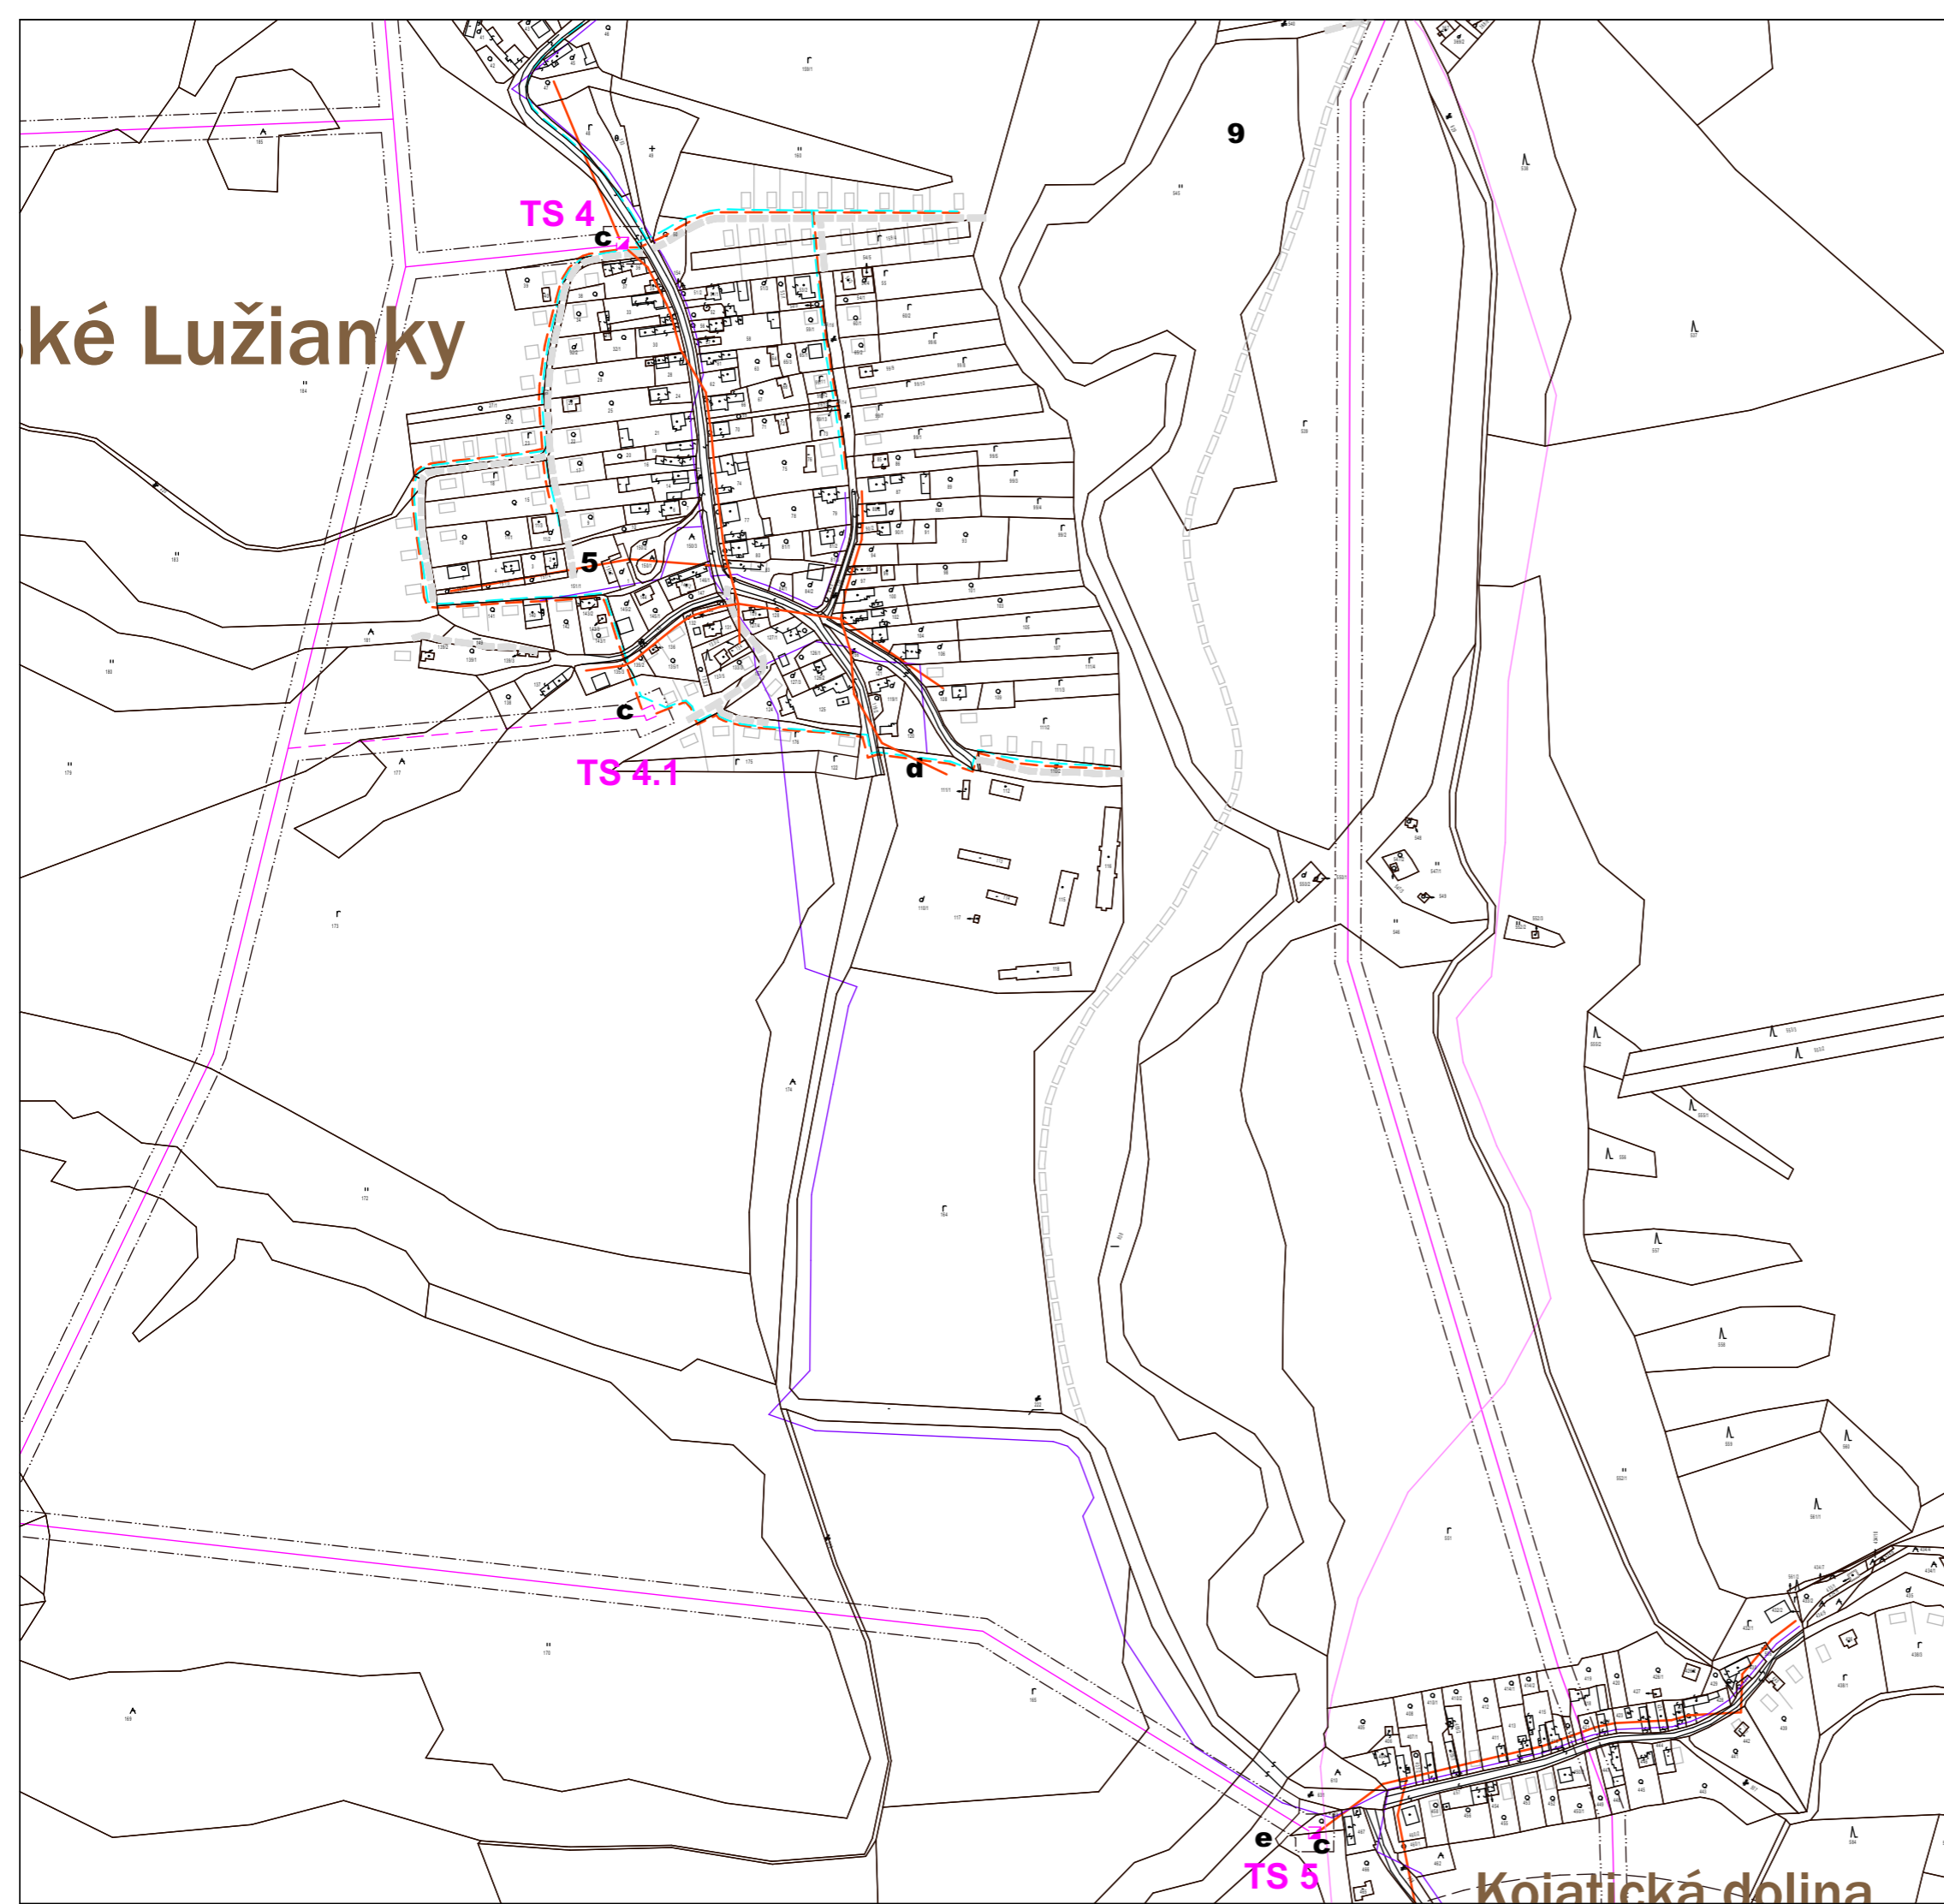

LEGENDA

STAV	NÁVRH	
		VN vzdušné vedenie
		VN vzdušné vedenie zrušené
		VN káblové vedenie
		NN vzdušné vedenie + verejné osvetlenie
		NN káblové vedenie + verejné osvetlenie
		miestne telekomunikačné vzdušné vedenie
		napájací metalický telekomunikačný kábel
		napájací optický telekomunikačný kábel
		optické káblové vedenie
		dial'kový telekomunikačný kábel
		TS = TS □ stožiarová trafostanica VN/NN
		rekonštruovaná stožiarová trafostanica VN/NN
		rekonštruovaný sieťový telekomunikačný rozvádzač


LEGENDA ZARIADENÍ

- 1 OBECNÝ ÚRAD, KULTÚRNÝ DOM
- 2 MATERSKÁ ŠKOLA
- 3 POŽIARNÁ ZBRONJICA
- 4 ZÁKLADNÁ ŠKOLA 1.-4. ročník
- 5 KOSTOL, MODLITEBNA
- 6 DOM SMÚTKU
- 7 OBCHOD + HOSTINEC
- 8 PREVÁDZKY OBCH. A SLUŽIEB PRI RD
- 9 ŠATNE + TRIBÚNA IHRISKA
- 10 KOSTOL sv.ONDREJA
- 11 MOTOREST, SOC.ZAR. PRE MOTORISTOV

TECH.VYBAVENOSŤ,VÝR.ZARIADENIA

- a TELEKOMUNIKAČNÁ STANICA
- b VIACÚČELOVÁ VODNÁ NÁDRŽ
- c TRAFOSTANICA
- d KOMPOSTOVISKO
- e ČISTIARENĽ ODPADOVÝCH VOD

SADA č.:

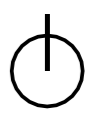

GENERÁLNY PROJEKTANT: **A - typ, architektonický ateliér s.r.o. PREŠOV**

KOLEKTÍV AUTOROV: Ing.arch. ORAVEC, Ing.arch. BICEK Ing.arch. KAČALA		ZODP. PROJEKTANT: Ing.arch. ORAVEC	VYPRACOVAL: Ing.arch. ORAVEC	
ZHOTOVITEĽ: A - typ, architektonický ateliér s.r.o. PREŠOV, Strojnícka 1				
STAVBA:				FORMÁT: 2 x A4
NÁVRH ÚPN-O KOJATICE				DÁTUM: 2008
OBJEDNÁVATEĽ: OBEC KOJATICE				Č.ZAKÁZKY:
DOPRAVA Ing.BAČENKO Ladislav				STUPEŇ: NÁVRH ÚPN - O
VODNÉ HOSP. Ing.ZVADA Vladimír				MIERKA: 1 : 5000
ELI, SPOJE Ing.GIRMALA František				Č.VÝKR. 5b
PLYN Ing.SCHOLTZ Oto				
OBSAH: NÁVRH TECHNICKEJ VYBAVENOSTI - ELEKTRINA, SPOJE				

Kojatická dolina